BAYGORRIA

EMBALSE EN PASO DEL PUERTO +38

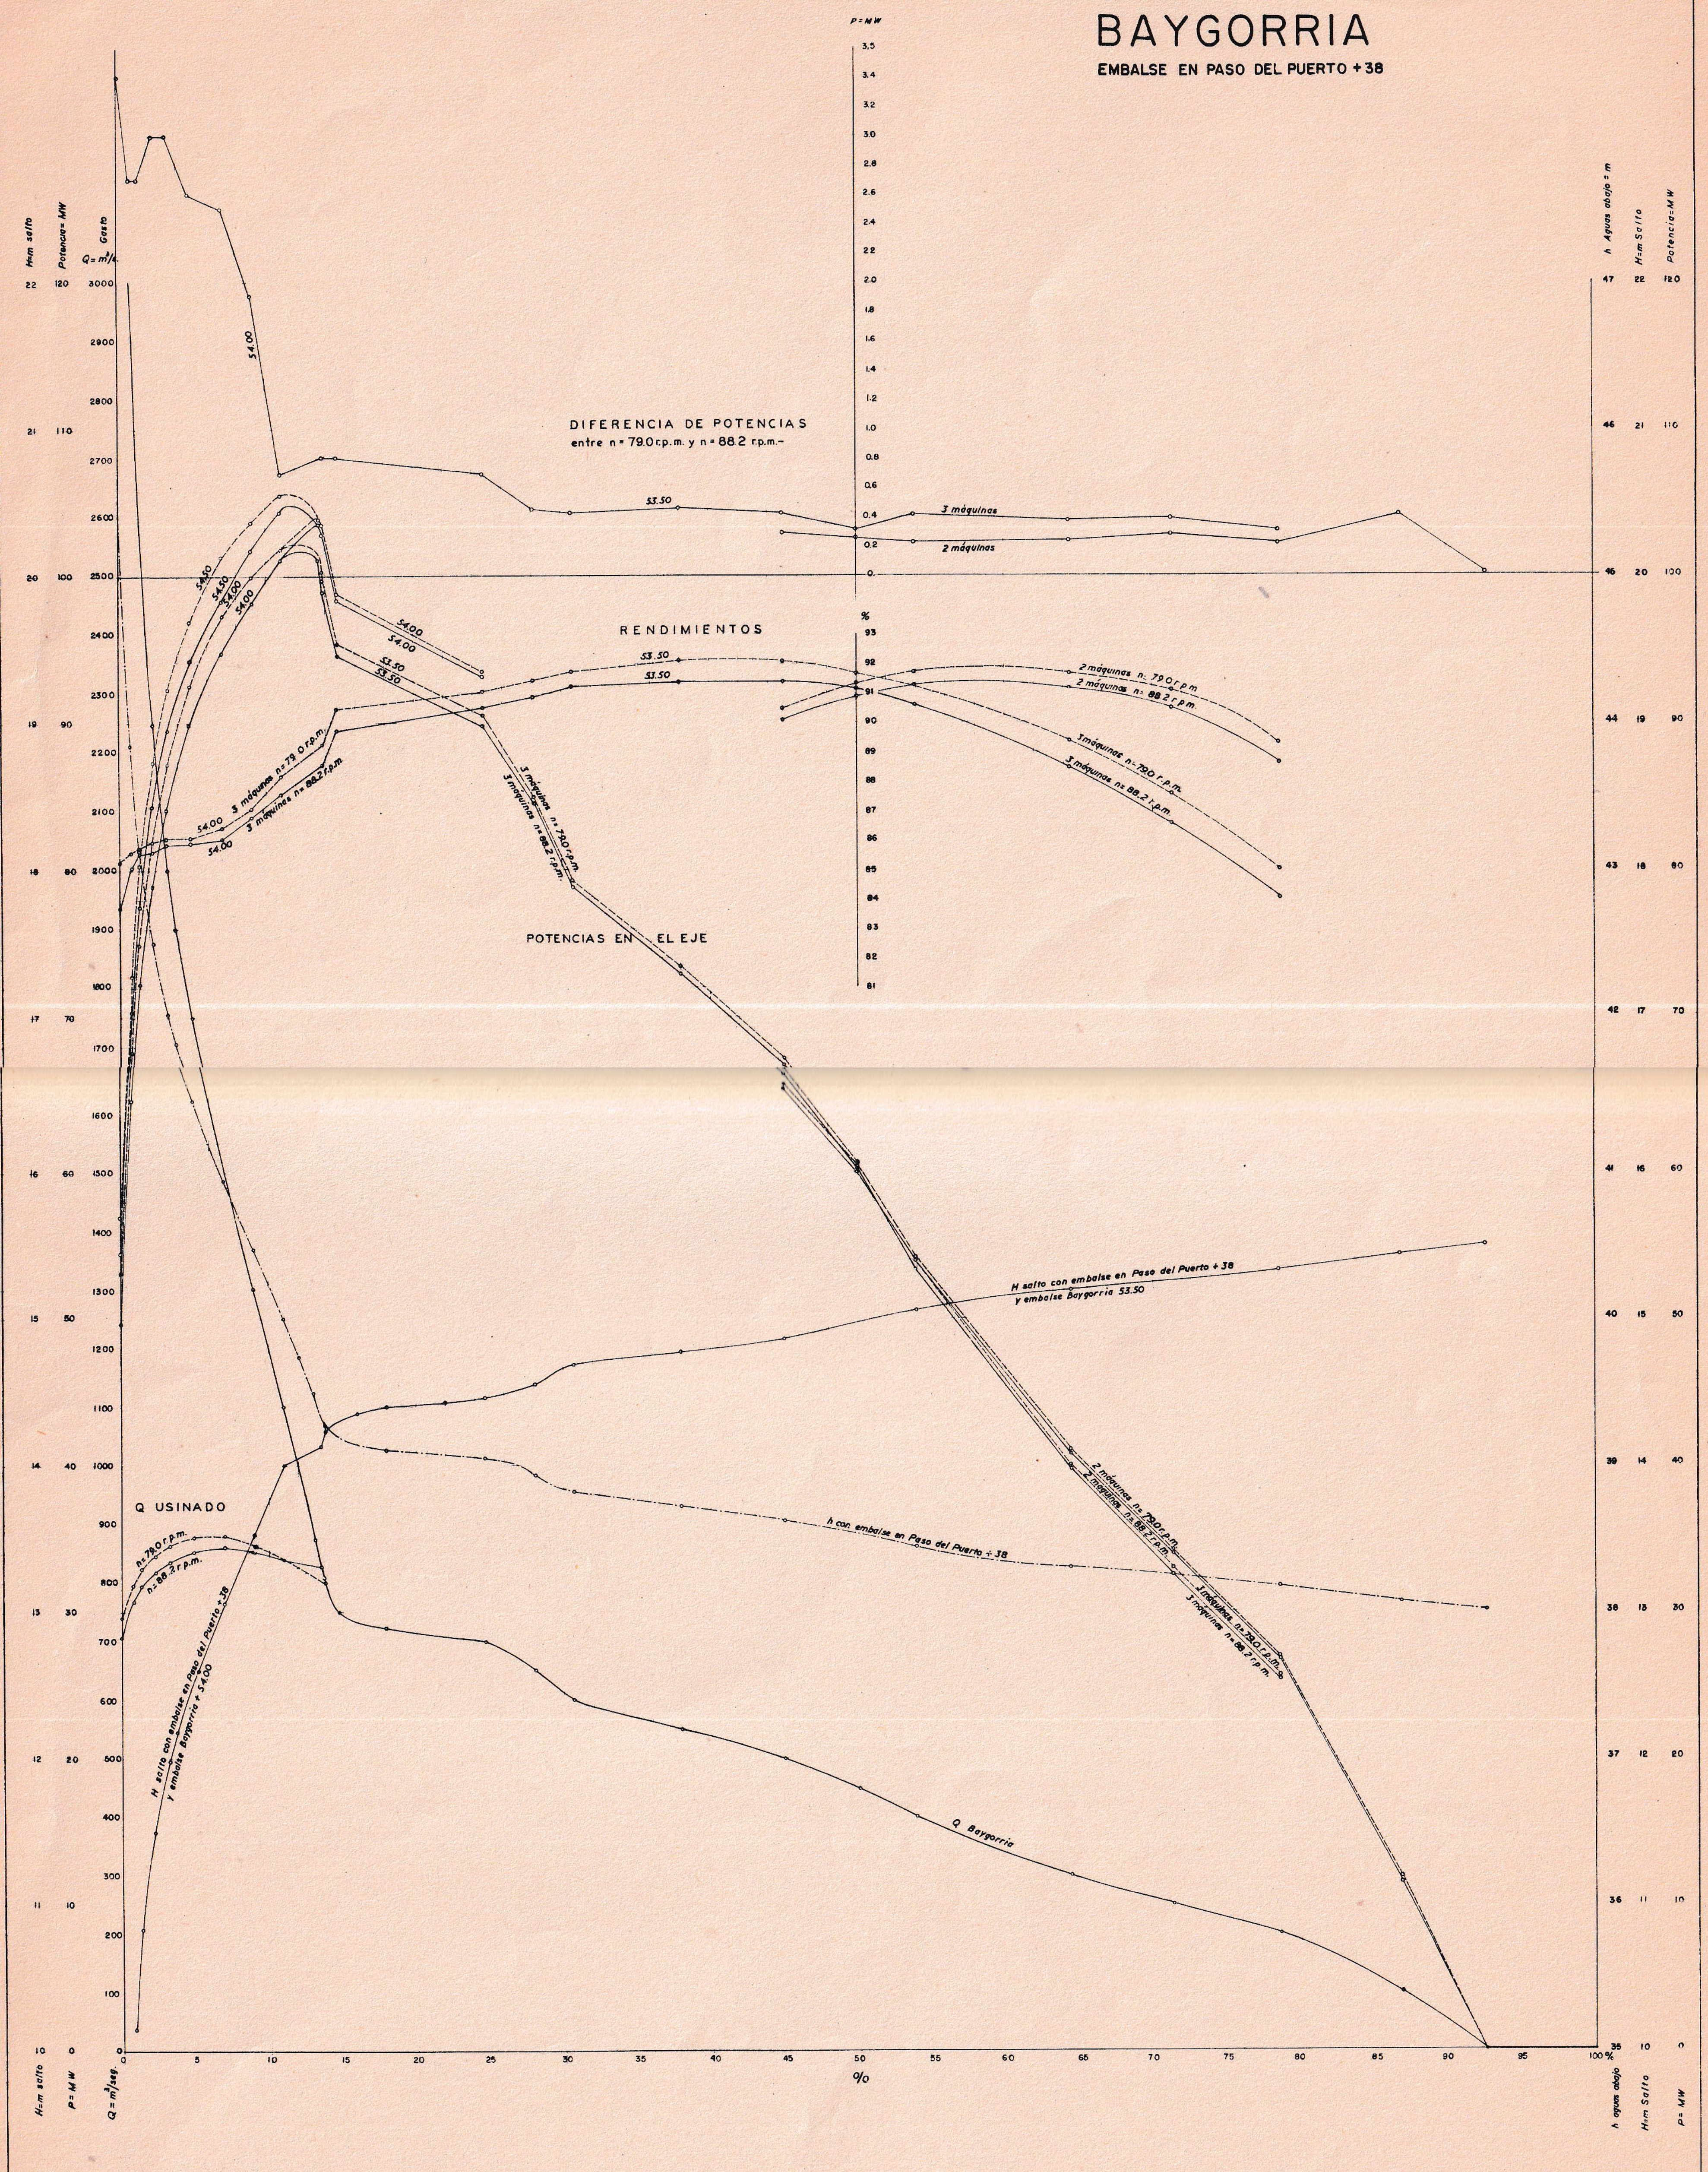

NOTA: LA CURVA DE DURACION DE CAUDALES SE OBTUVO DEL NUEVO PLAN DE ECONOMIA DE AGUA (1953) PARA EL PERIODO 1.4.1914 1.4.1932.-

	FECHA	NOMBRE	U.T.E. OBRAS HIDROELECTRICAS.
CALCULADO:		Jorge Villa	
DIBUJADO:	20.IV.53	Carlos Beltoni	
APROBADO:		Jorge Villa	

Ing. Jefe: [signature] Ing. Consultor: [signature]

No. 5492

USINA EN RINCON DE BAYGORRIA.

VARIACION DE LAS POTENCIAS EN EL EJE PARA 2 Y 3 MAQUINAS CON EMBALSE EN PASO DEL PUERTO +38 Y EMBALSE EN BAYGORRIA 53.50.

COLOMBINO